


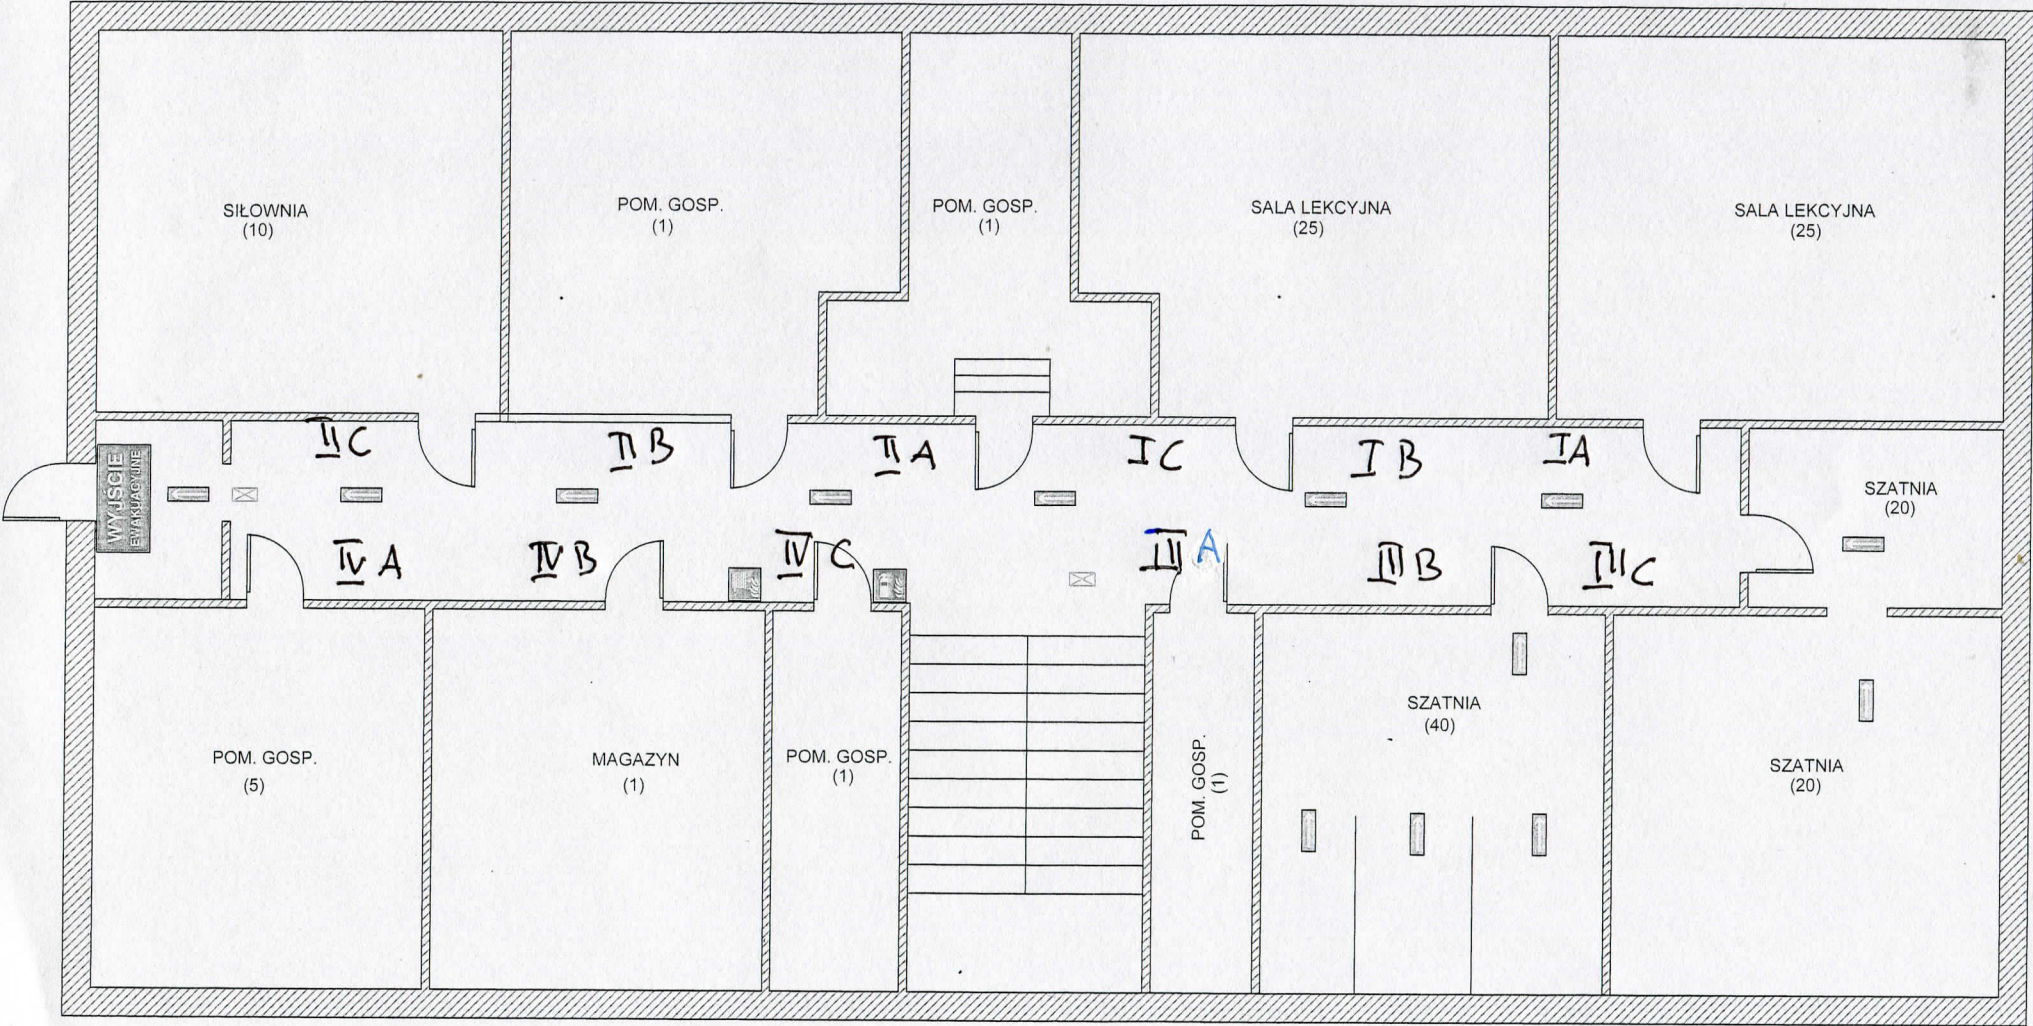

LEGENDA			Wypis ewakuacyjny		Dróg przeciżarowych
BUDYNEK	ZESP. SZKÓŁ LICEALNYCH		Ewakuacja schodami w dół		Ciepła dyktowa
Liczba kondygnacji	4		Główna		Lampa ewakuacyjna
Kondygnacja	PIWNICA		Kierunek ewakuacji		Hydrant wewnętrzny
Powierzchnia użytkowa	880.66 m ²		Kierunek ewakuacji		Urządzenie do sygnalizacji
Powierzchnia użytkowa lokali	1800.62 m ²		Kierunek ewakuacji		Rękojciec ostrzegawczy - ROP
Gęstość obciążenia ogniowego	0.04220 (M, W)		Kierunek ewakuacji		
Wysokość budynku	21.11 m (P)		Kierunek ewakuacji		
Kategoria ZL	ZL II		Kierunek ewakuacji		
Przewidywana liczba osób na kondygnacji	100		Kierunek ewakuacji		
Przewidywana liczba osób w pomieszczeniach	(...)		Kierunek ewakuacji		